


โครงการก่อสร้างถนนคอนกรีตเสริมเหล็กระหว่างหมู่บ้าน (บ้านนาล้อม หมู่ที่ ๑ จากหน้าบ้านนายชุมพล คำโพพันธ์-บ้านกุสุมาลย์ หมู่ที่ ๑)
 บ้านนาล้อม หมู่ที่ ๑- บ้านกุสุมาลย์ หมู่ที่ ๑ ตำบลกุสุมาลย์ อ.กุสุมาลย์ จ.สุรินทร์

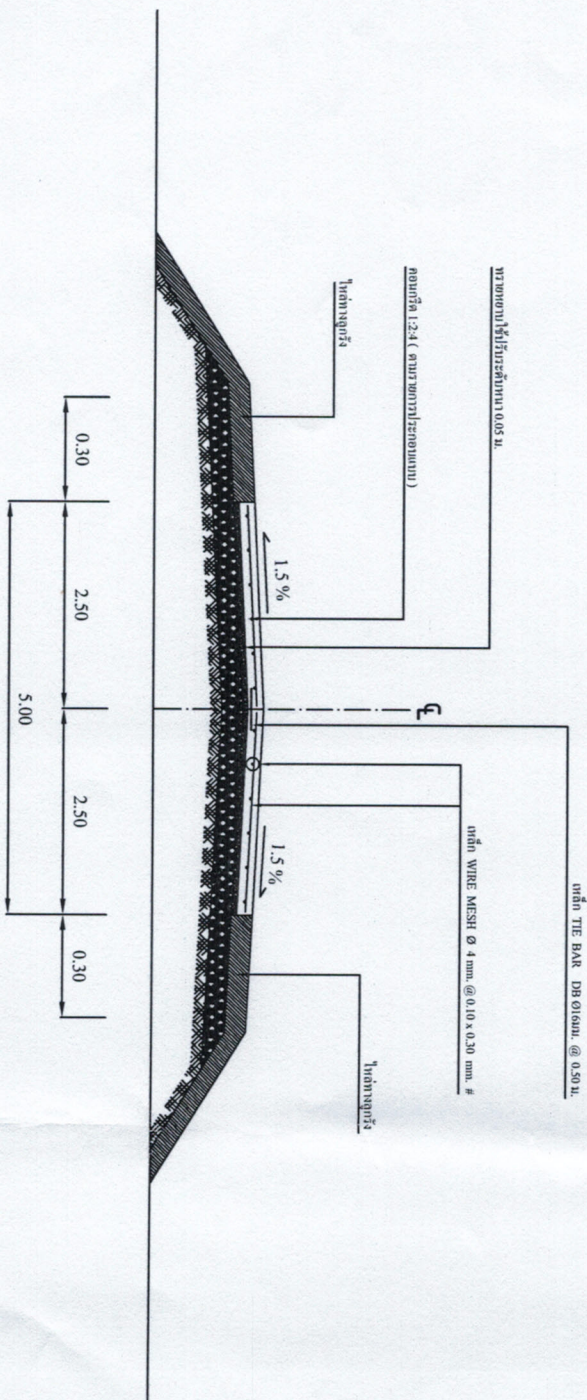

รูปตัดตามขวางถนนกว้าง 5.00 ม.

not to scale



องค์การบริหารส่วนตำบลกุสุมาลย์

แบบ

รูปตัดตามขวางถนนกว้าง 5.00 ม.

เขียนแบบ

นายอรรถสิทธิ์ แก้วทองดี
ผู้ช่วยช่างโยธา

สำรวจ

นายอดิสรณ์ แก้วทอง
นายช่างโยธา

ควบคุมแบบ

นายอดิสรณ์ แก้วทองดี
ควบคุมงาน

เขียนขอบ

นายวชิระ นกเทศ
นายช่างโยธา

เขียนขอบ

นายอรรถสิทธิ์ แก้วทองดี
เขียนแบบ

อนุมัติ

นายอรรถสิทธิ์ แก้วทองดี
นายก อบ.ต.กุสุมาลย์

2.ค.ป.

04

05

แบบแก้ไข

อน.ก.กุสุมาลย์ 7560

