



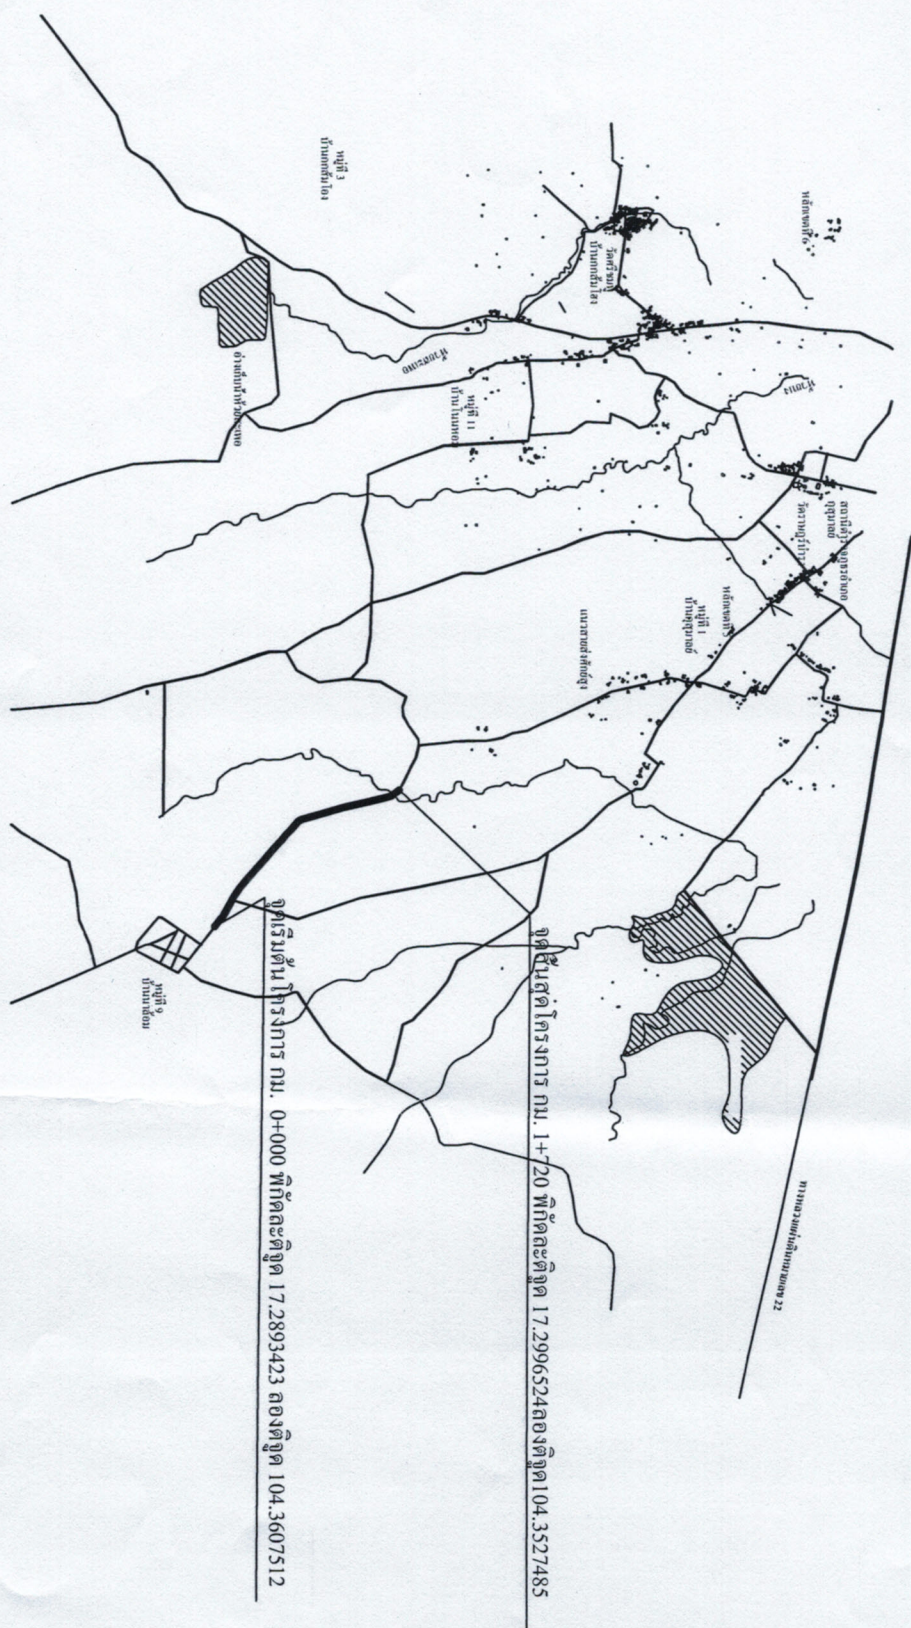

พื้นที่บริเวณพื้นที่โครงการ
not to scale



องค์การบริหารส่วนตำบลกุสุมาลย์

นาย...

นาย...

โครงการก่อสร้างถนนคอนกรีตเสริมเหล็กระหว่างหมู่บ้าน (บ้านล้อม หมู่ที่ ๑ จากหน้าบ้านนายชุมพล คำโพพพันธ์-บ้านกุสุมาลย์ หมู่ที่ ๑)


บ้านล้อมหมู่ที่ ๑-บ้านกุสุมาลย์ หมู่ที่ ๑ ตำบลกุสุมาลย์ อ.กุสุมาลย์ จ.สกลนคร

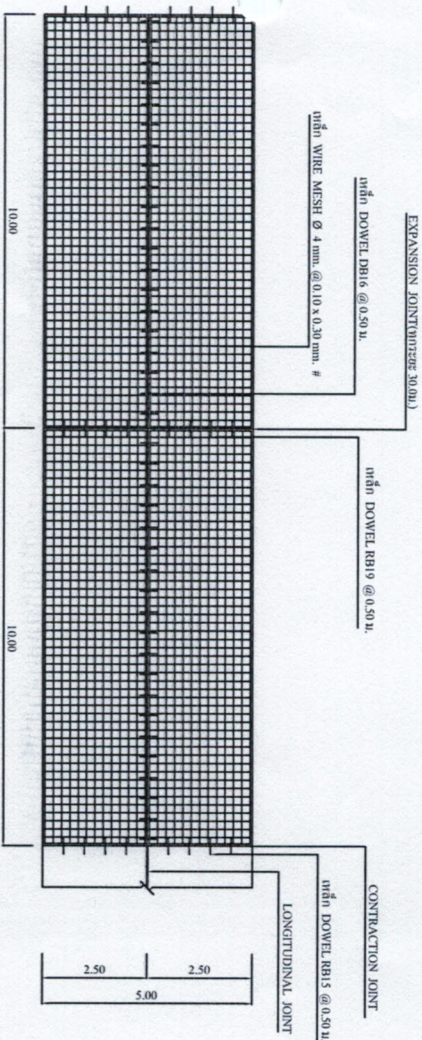


แปลนการวางตะแกรงเหล็ก
Scale 1:250

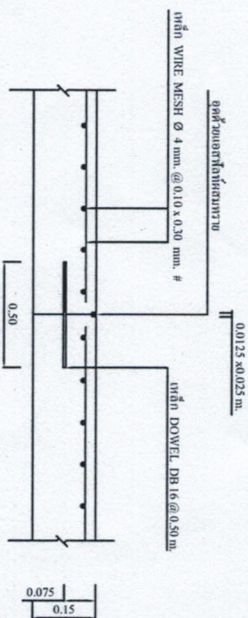

LONGITUDINAL JOINT
not to scale

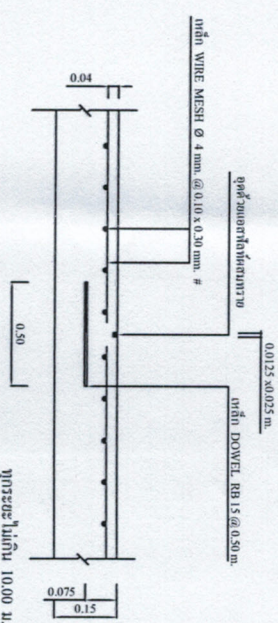

CONTRACTION JOINT
not to scale

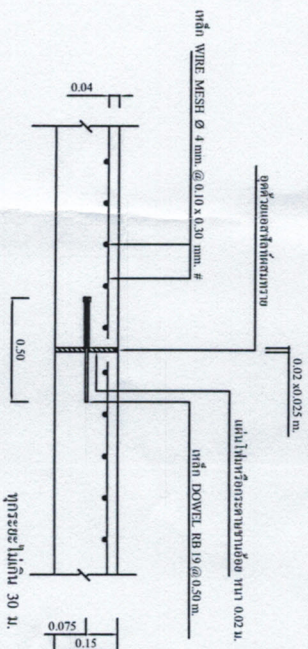

EXPANSION JOINT
not to scale

รายการประกอบแบบ

1. ต้องแสดงผลการสอบกำลังอัดของคอนกรีต แห่งคอนกรีตทดสอบขนาด 15 X15 X15 เซนติเมตร เมื่ออายุครบ 28 วัน ไม่น้อยกว่า 240 กิโลกรัมต่อตารางเซนติเมตร ทุกๆ 50 ลูกบาศก์เมตร โดยหน่วยงานของรัฐหรือสถาบันที่เชื่อถือได้หรือเทียบเท่ากำลังอัดของคอนกรีตตามตารางกำลังอัดคอนกรีต
2. ก่อนดำเนินการก่อสร้างเทคอนกรีตบนฐานผู้รับจ้างจะต้องแจ้งผู้ควบคุมงานล่วงหน้าอย่างน้อย 1 วัน
3. แนวระดับ ผู้ควบคุมงานและกรมการจราจรทางจังหวัดจะเป็นผู้กำหนด ให้ขณะดำเนินการก่อสร้าง แต่แบบมี PROFILE ให้ยึดถือตาม PROFILE ที่กำหนด



องค์การบริหารส่วนตำบลกุสุมาลย์

แบบ

แบบก่อนจะมอบให้ก่อสร้าง

เขียนแบบ

นายอรรถสิทธิ์ แก้วสอนดี
ผู้ช่วยช่างโยธา

สำรวจ

นายอรรถสิทธิ์ แก้วสอนดี
ช่างโยธา

ตรวจสอบ

นายอรรถสิทธิ์ แก้วสอนดี
ช่างโยธา









